




Residencial
LOS OLVOS

Parcela RC-9 - "La Estación"
Avda. Portachuelo c/v C/Orient Express
Colmenar Viejo (MADRID)



PLANTA BAJA TIPOLOGÍA DE VIVIENDAS

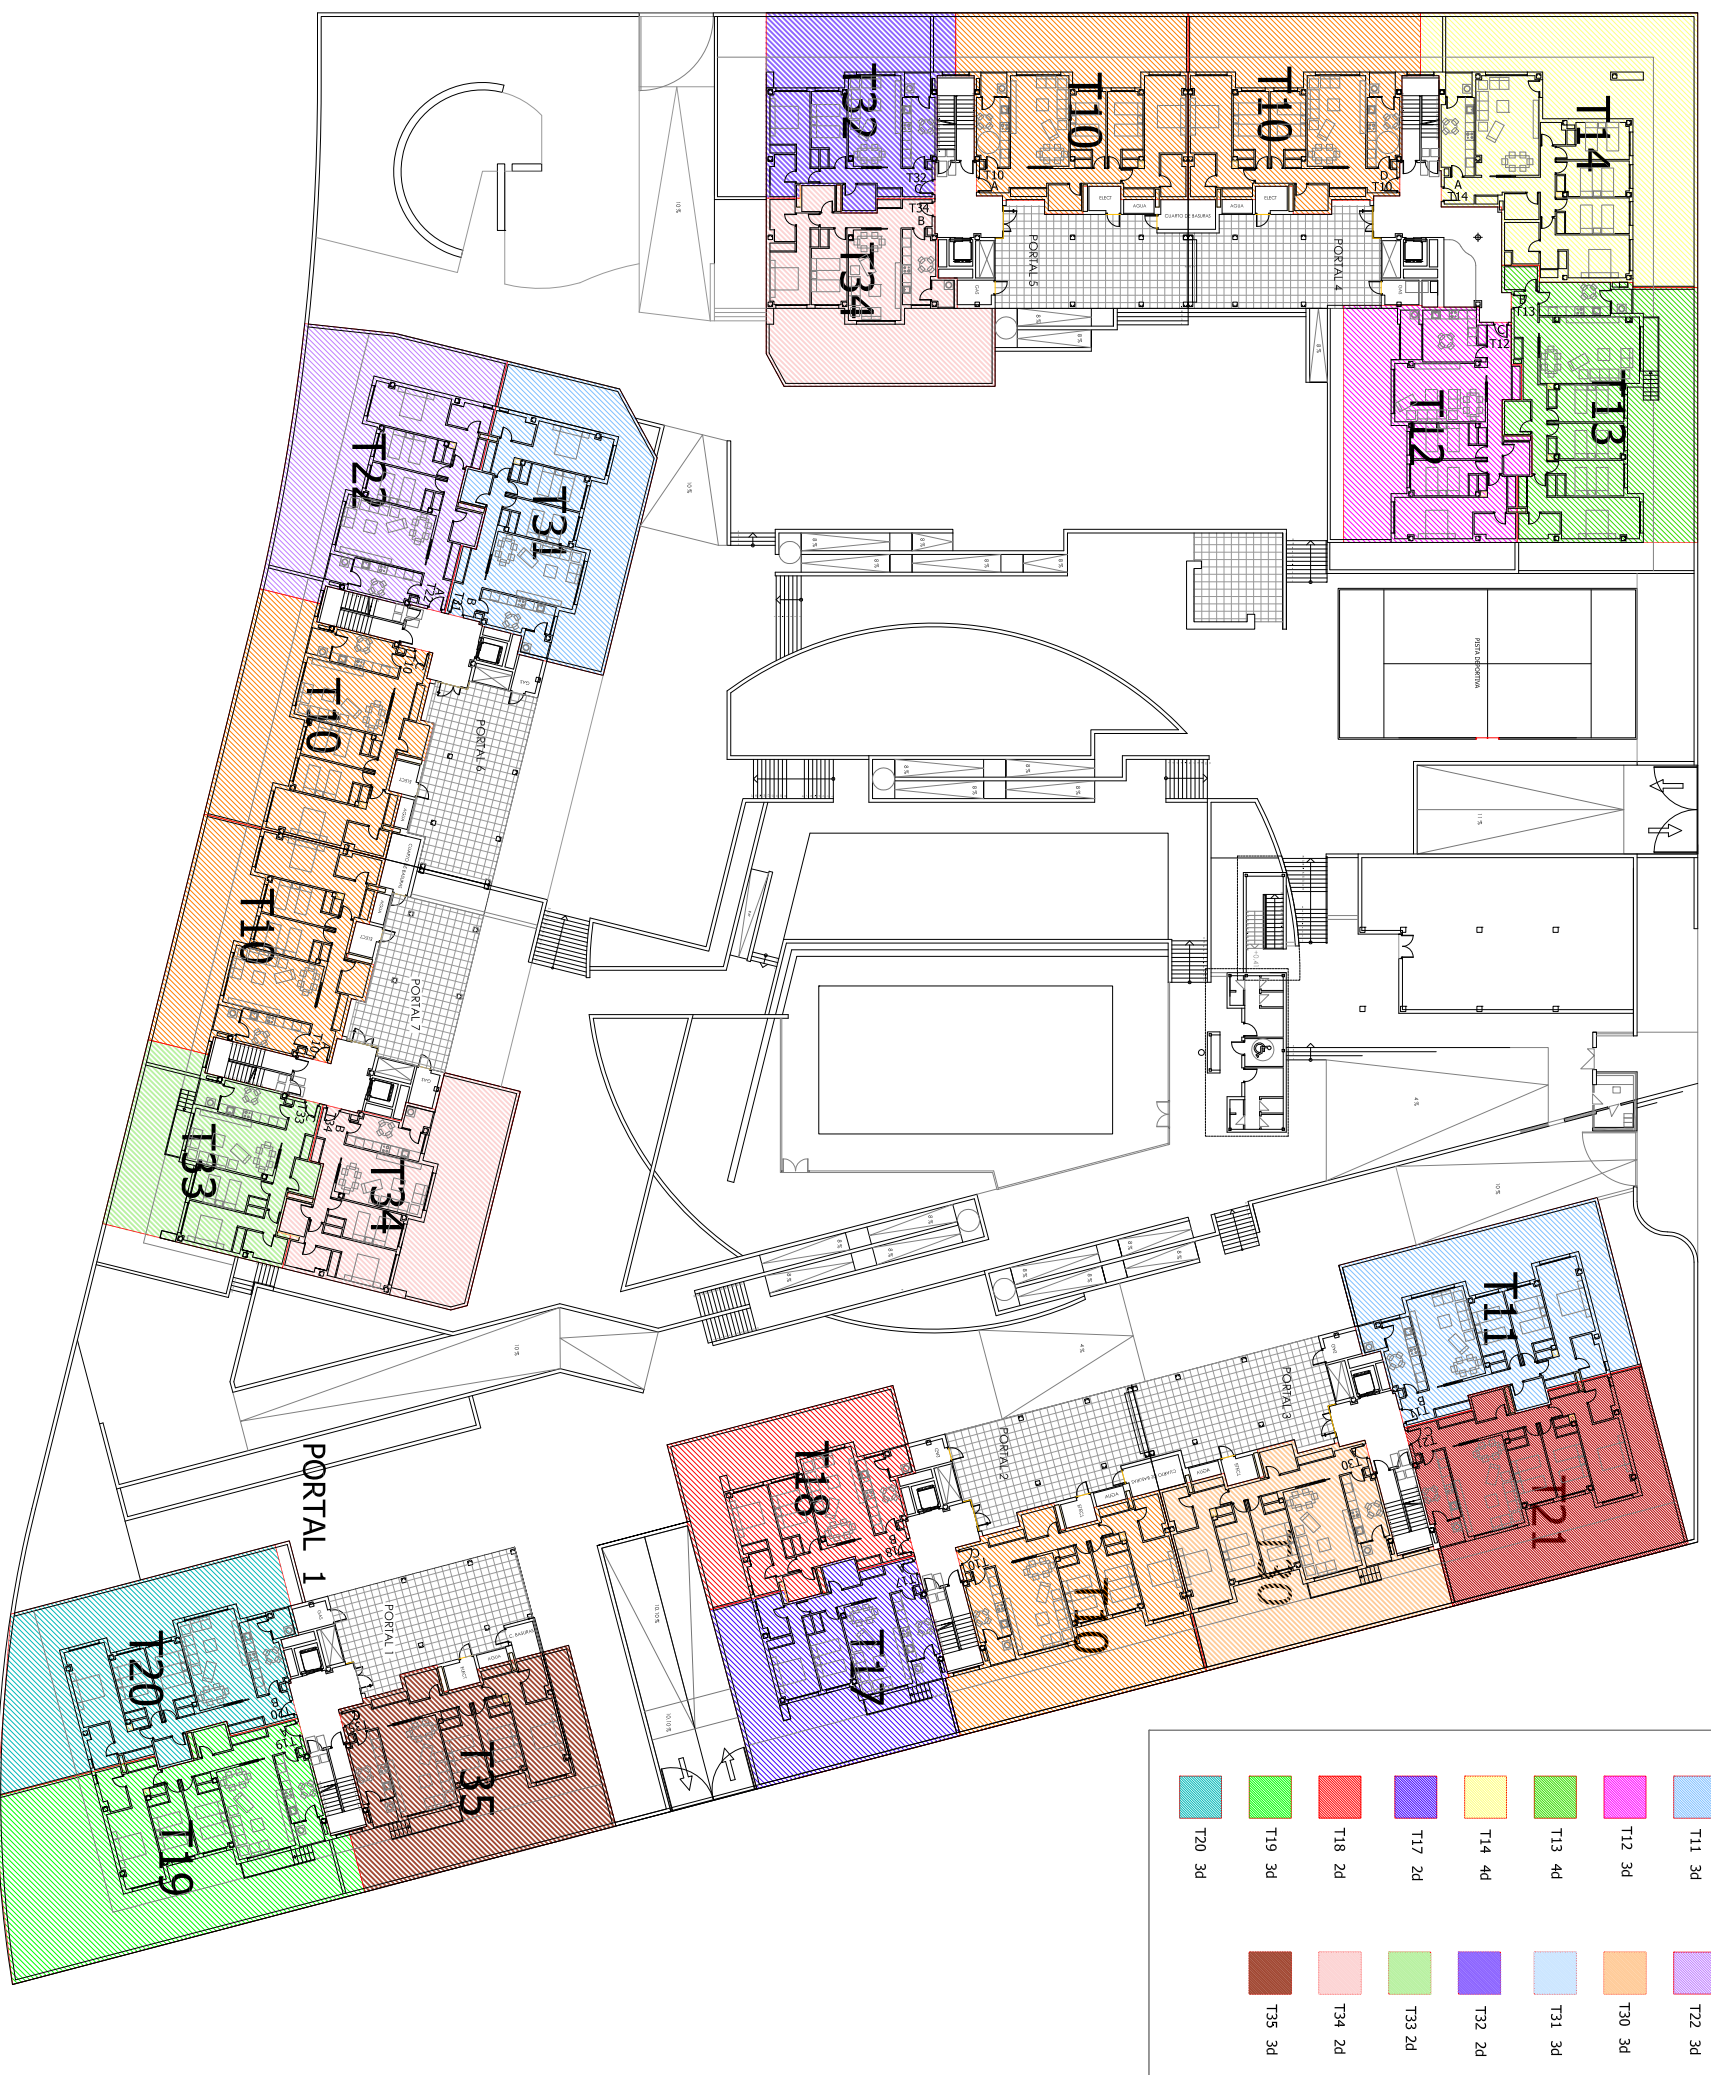

Este documento (tanto su parte gráfica como los datos referidos a superficies) tiene carácter meramente orientativo, sin perjuicio de la información más exacta contenida en la documentación técnica del edificio. Todo el mobiliario que se muestra en este plano, incluido el de la cocina, se ha incluido a efectos meramente orientativos y decorativos. Los datos referidos a superficies, distribución y linderos son meramente orientativos y pueden sufrir variaciones como consecuencia de exigencias comerciales, jurídicas, técnicas o de ejecución de proyecto.

ALTAMIRA