



30 VIVIENDAS, GARAJE TRASTEROS Y PISCINA

Parcela PR-2.1 - "Prado Manzano"
Collado Villalba (MADRID)

VIVIENDA TIPO 10 PORTAL 3 - 2º C

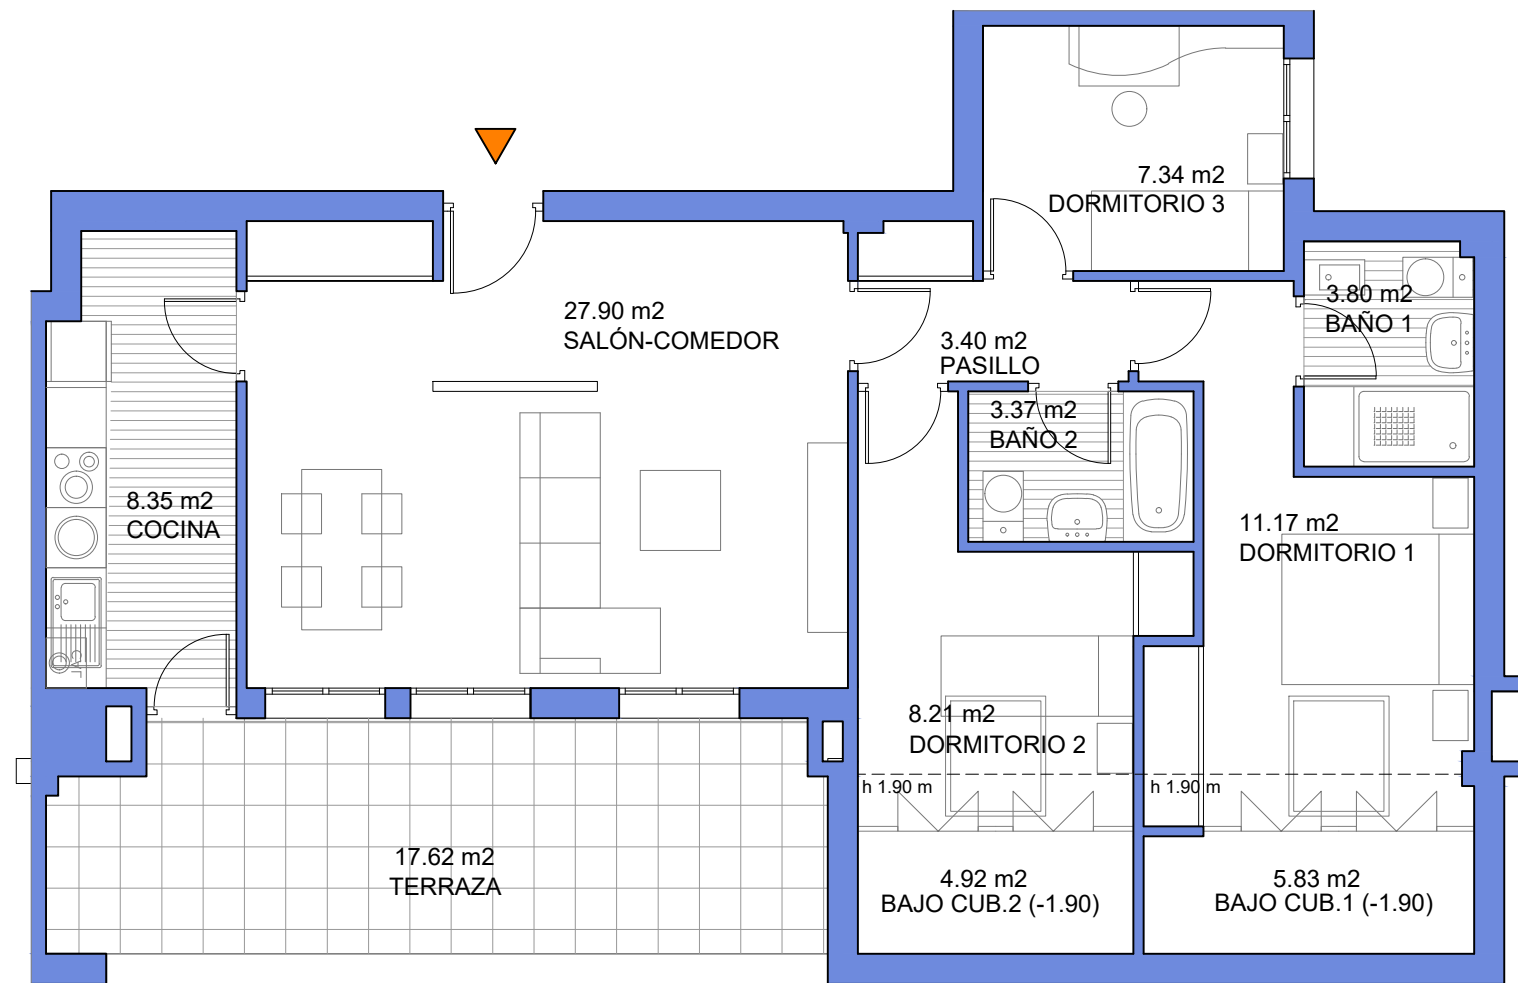

| Superficies aproximadas | m ² |
|--------------------------|----------------|
| Sup. útil cubierta | 73.54 |
| S.útil i/bj.cub<1.90 m | 84.29 |
| Sup. const. con z.c. | 123.97 |
| Sup. terr.descub./jardín | 17.62 |

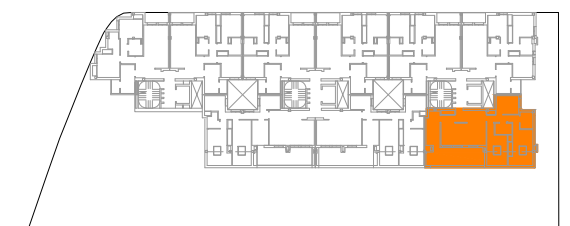

PLANTA 2º



Este documento (tanto su parte gráfica como los datos referidos a superficies) tiene carácter meramente orientativo. sin perjuicio de la información más exacta contenida en la documentación técnica del edificio. Todo el mobiliario que se muestra en este plano, incluido el de la cocina, se ha incluido a efectos meramente orientativos y decorativos. Los datos referidos a superficies, distribución y linderos son meramente orientativos y pueden sufrir variaciones como consecuencia de exigencias comerciales, jurídicas, técnicas o de ejecución de proyecto.