


# 74 VIVIENDAS, GARAJE TRASTEROS Y PISCINA

Parcela 13.2.2 - "Cristo de Rivas"  
Rivas Vaciamadrid (MADRID)

## VIVIENDA TIPO 1

- PORTAL 1 - 2ºA\_3ºA
- PORTAL 2 - 1ºB\_3ºB\_4ºB
- PORTAL 3 - 1ºB\_2ºB\_3ºB
- PORTAL 4 - 1ºA\_2ºA\_3ºA\_4ºA
- PORTAL 5 - 1ºA\_2ºB\_3ºA B\_4ºA
- PORTAL 6 - 1ºB\_2ºB\_3ºA B\_4ºB
- PORTAL 7 - 1ºB\_2ºB\_3ºB\_4ºB

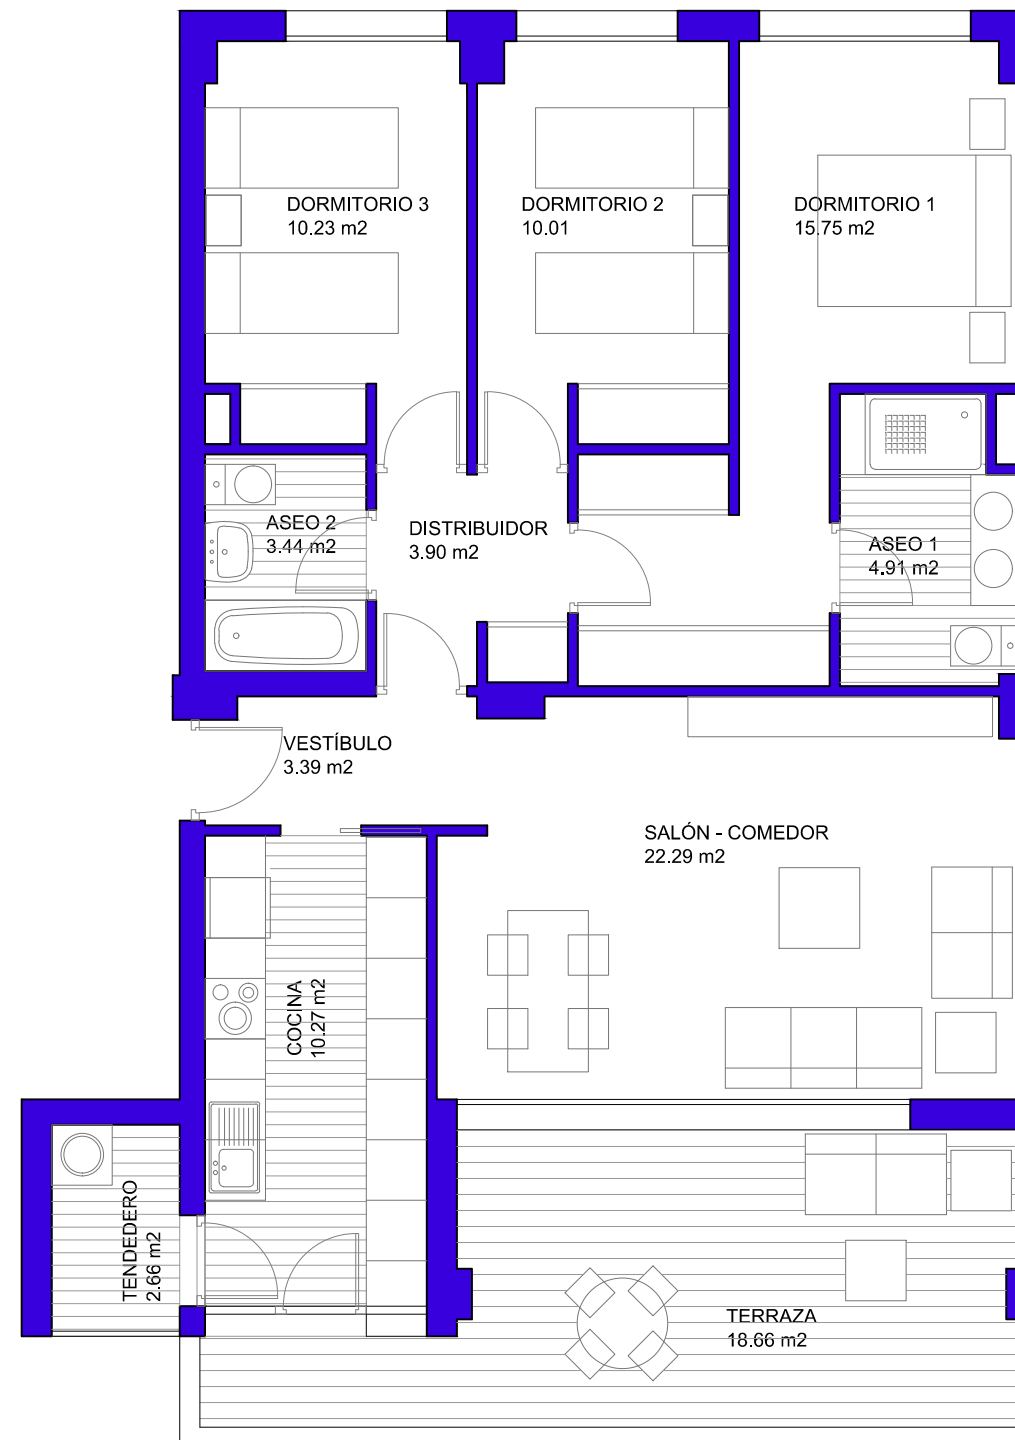

Superficies aproximadas	m <sup>2</sup>
Sup. útil interior	86.85
Sup. útil terrazas	18.66
Sup. const. vivienda	102,66
Sup. const. con z.c.	123,38
Sup. terr.azotea./jardín	0.00



PLANTA 2ª



PLANTA 4ª



PLANTA 1ª



PLANTA 3ª



Este documento (tanto su parte gráfica como los datos referidos a superficies) tiene carácter meramente orientativo. sin perjuicio de la información más exacta contenida en la documentación técnica del edificio. Todo el mobiliario que se muestra en este plano, incluido el de la cocina, se ha incluido a efectos meramente orientativos y decorativos. Los datos referidos a superficies, distribución y linderos son meramente orientativos y pueden sufrir variaciones como consecuencia de exigencias comerciales, jurídicas, técnicas o de ejecución de proyecto.



**EL CRISTO  
DE RIVAS I**

S.COOP.MAD.