

# 65 VIVIENDAS, GARAJE TRASTEROS Y PISCINA

Parc. RC>110-8 - "Cristo de Rivas"  
Rivas Vaciamadrid (MADRID)


## VIVIENDA TIPO 2

PTAL 1 \_ 2° A - 3° A y B - 4° A

PTAL 3 \_ 1° A - 2° A y B - 3° A - 4° A

PTAL 4 \_ 1° B - 2° B - 3° B - 4° B

PTAL 6 \_ 1° B - 2° A - 3° A - 4° B

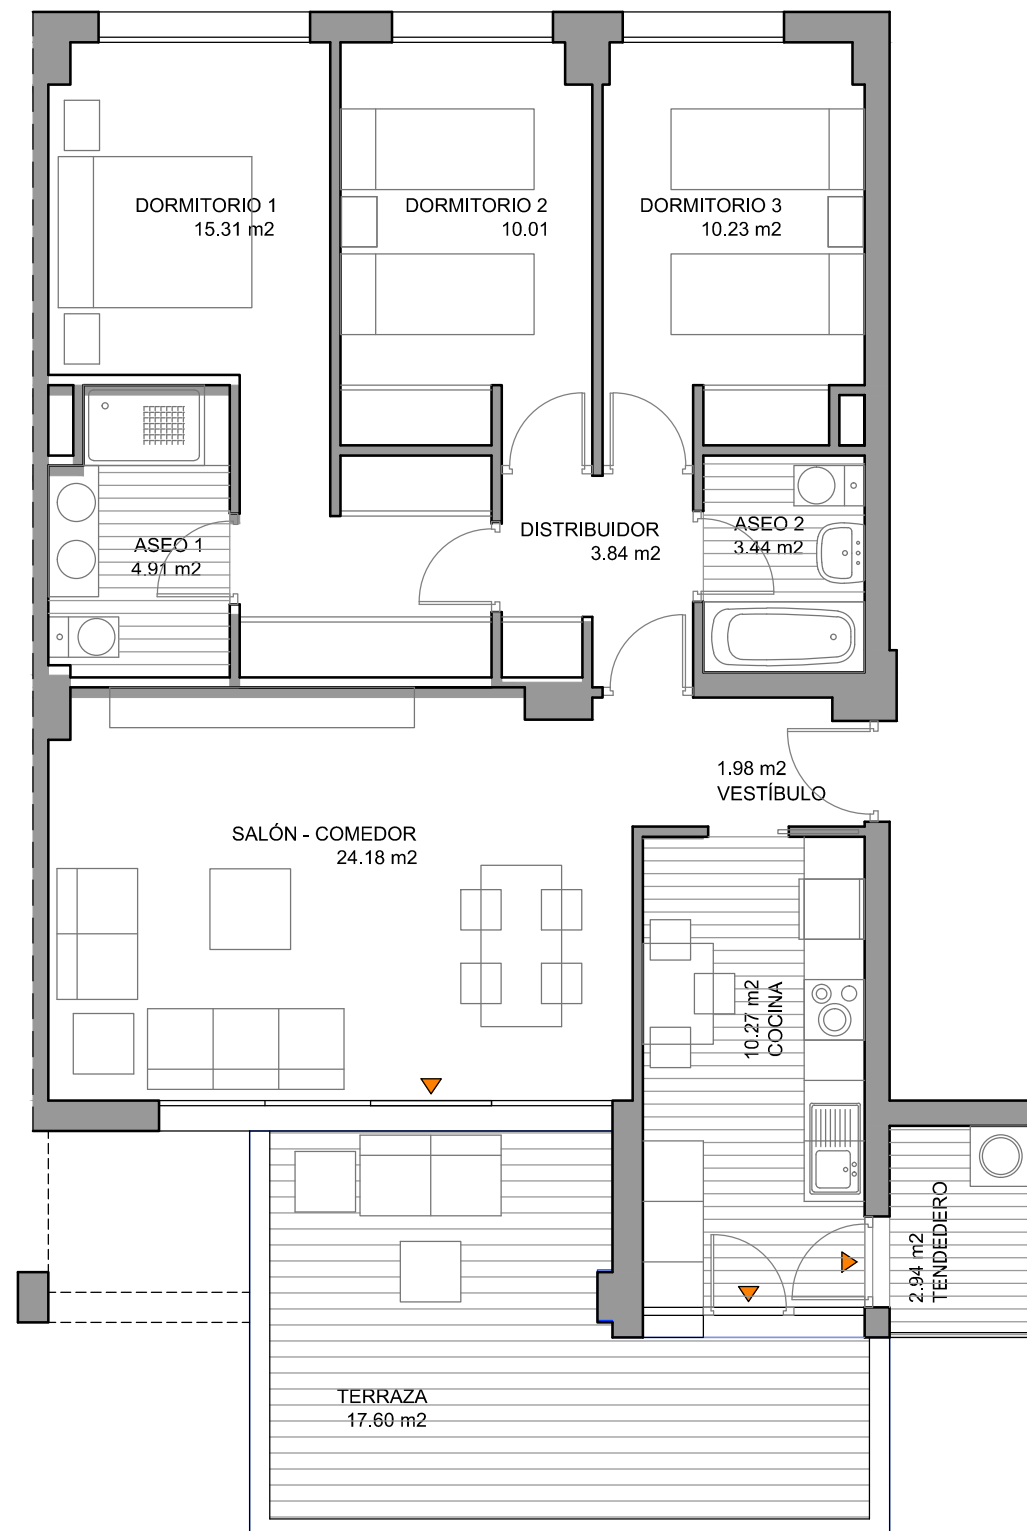

Superficies aproximadas	m2
Sup. útil interior	87,11
Sup. útil terrazas	17,50
Sup. const. vivienda	103,71
Sup. const. con z.c.	127,82
Sup. terr.azotea./jardín	0.00

