


# 65 VIVIENDAS, GARAJE TRASTEROS Y PISCINA


Parc. RC>110-8 - "Cristo de Rivas"  
Rivas Vaciamadrid (MADRID)

## VIVIENDA TIPO 3

PORTAL 2 \_ 2º A - 3º A - 4º A

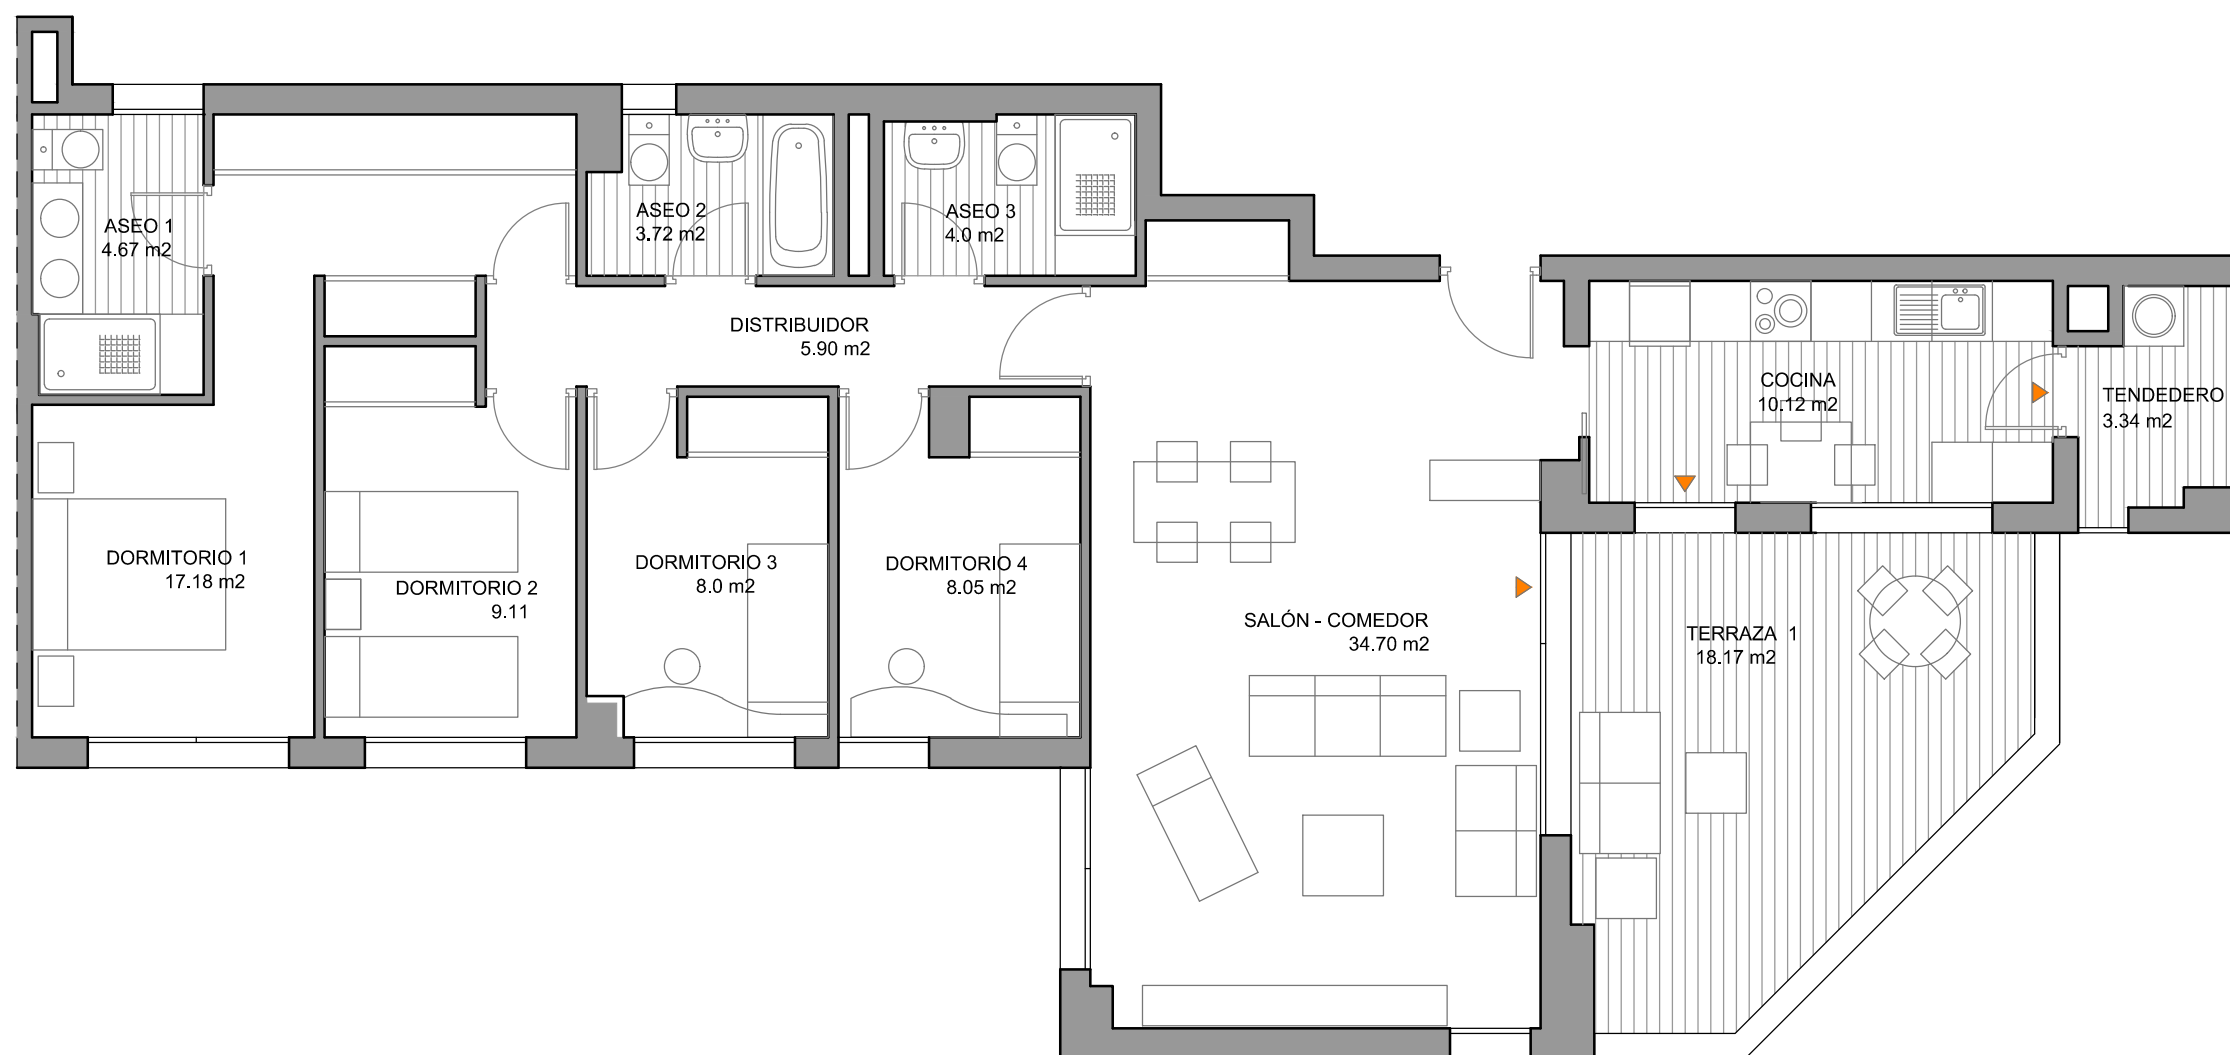

Superficies aproximadas	m <sup>2</sup>
Sup. útil interior	108,79
Sup. útil terrazas	18,17
Sup. const. vivienda	131,50
Sup. const. con z.c.	162,07
Sup. terr.azotea	0.00

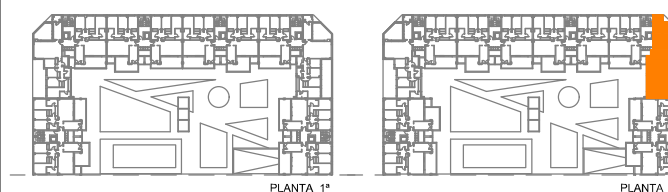

Este documento (tanto su parte gráfica como los datos referidos a superficies) tiene carácter meramente orientativo. sin perjuicio de la información más exacta contenida en la documentación técnica del edificio. Todo el mobiliario que se muestra en este plano, incluido el de la cocina, se ha incluido a efectos meramente orientativos y decorativos. Los datos referidos a superficies, distribución y linderos son meramente orientativos y pueden sufrir variaciones como consecuencia de exigencias comerciales, jurídicas, técnicas o de ejecución de proyecto.

